

ΕΦΗΜΕΡΙΔΑ ΤΗΣ ΚΥΒΕΡΝΗΣΕΩΣ

ΤΗΣ ΕΛΛΗΝΙΚΗΣ ΔΗΜΟΚΡΑΤΙΑΣ

2 Αυγούστου 2018 | ΤΕΥΧΟΣ ΤΕΤΑΡΤΟ | Αρ. Φύλλου **282**

ΠΕΡΙΕΧΟΜΕΝΑ

ΑΠΟΦΑΣΕΙΣ

ΑΠΟΦΑΣΕΙΣ

Αριθμ. 68915 (1)

Κήρυξη ως αναδασωτέας, έκτασης εμβαδού Ε=1.878,72 τ.μ. θέση «Βαθύ Πηγάδι», Τοπικής Κοινότητας Καρίτσας, Δ.Ε. Γερονθρών, του Δήμου Ευρώτα, Περιφερειακής Ενότητας Λακωνίας.

Ο ΣΥΝΤΟΝΙΣΤΗΣ
ΑΠΟΚΕΝΤΡΩΜΕΝΗΣ ΔΙΟΙΚΗΣΗΣ
ΠΕΛΟΠΟΝΝΗΣΟΥ,
ΔΥΤΙΚΗΣ ΕΛΛΑΔΑΣ ΚΑΙ ΙΟΝΙΟΥ

Έχοντας υπόψη:

1. Τις διατάξεις των άρθρων 24 παρ. 1 και 117 παρ. 3 του Συντάγματος.

2. Τις διατάξεις των άρθρων 34, 38 και 41 του ν.998/1979 (ΦΕΚ 289Α΄/1979) «Περί προστασίας των δασών και των δασικών εν γένει εκτάσεων της Χώρας».

3. Τις διατάξεις του άρθρου 1 παρ. 15 του ν. 3208/2003 (ΦΕΚ 303Α΄/2003) «Προστασία των δασικών οικοσυστημάτων, κατάρτιση δασολογίου, ρύθμιση εμπραγμάτων δικαιωμάτων επί δασών και δασικών εν γένει εκτάσεων και άλλες διατάξεις».

4. Τις με αριθμ. 160417/1180/8.7.1980 και 182447/3049/24.9.1980 εγκύκλιες διαταγές του Υπουργείου Γεωργίας, που αναφέρονται στο εν λόγω θέμα.

5. Τις διατάξεις του ν. 3852/2010 (ΦΕΚ 87Α΄/2010) «Νέα Αρχιτεκτονική της Αυτοδιοίκησης και της Αποκεντρωμένης Διοίκησης-Πρόγραμμα Καλλικράτης», όπως ισχύει.

6. Το π.δ. 139/2010 (ΦΕΚ 232Α΄/2010) «Οργανισμός της Αποκεντρωμένης Διοίκησης Πελοποννήσου, Δυτικής Ελλάδας και Ιονίου».

7. Την πράξη 40/29-12-2010 του Υπουργικού Συμβουλίου (ΦΕΚ 247Α΄/2010) «Διαπίστωση της παύσης εκ του Νόμου των Γενικών Γραμματέων των Περιφερειών και διορισμός Γενικών Γραμματέων στις Αποκεντρωμένες Διοικήσεις του Κράτους».

8. Τα άρθρα 28 και 28 Α ν.4325/2015 (ΦΕΚ 47Α΄/11-5-2015) «Εκδημοκρατισμός της Διοίκησης - Καταπολέμηση Γραφειοκρατίας και Ηλεκτρονική Διακυβέρνηση .Αποκατάσταση αδικιών και άλλες διατάξεις».

9. Την αριθμ. 15870/15-05-2017 απόφαση του Υπ .Εσωτερικών περί διορισμού του Νικολάου Παπαθεοδώρου του Αγγελάκη ως Συντονιστή της Αποκεντρωμένης Διοίκησης Πελοποννήσου, Δυτικής Ελλάδος και Ιονίου (ΦΕΚ 250/τ.ΥΟΔΔ/26-05-2017).

10. Την αριθμ. 63707/27-03-2017 πρόταση του Δασαρχείου Σπάρτης, για κήρυξη της ανωτέρω έκτασης ως αναδασωτέας λόγω εκχέρσωσης.

11. Το αριθμ. 221525/4195/21-9-2011 έγγραφο του ΥΠΕΚΑ, αποφασίζουμε:

Κηρύσσουμε ως αναδασωτέα με σκοπό την αποκατάσταση με φυσική αναγέννηση της προϋπάρχουσας δασικής βλάστησης η οποία καλυπτόταν από τα δασικά είδη σχίνο, ελάτη και κέδρο, σε ποσοστό 60-70% που καταστράφηκε από εκχέρσωση, της κατηγορίας της παραγράφου 2 του άρθρου 3 του ν. 998/1979 «Περί προστασίας των δασών και των δασικών εν γένει εκτάσεων της Χώρας», όπως αυτή αντικαταστάθηκε και ισχύει σύμφωνα με την παράγραφο 1, του άρθρου 9, του ν. 3818/2010, (ΦΕΚ-17 Α΄/16-2-2010), Δημόσιας δασικής έκτασης εμβαδού Ε=1.878,72 τ.μ., στη θέση «Βαθύ Πηγάδι», Τοπικής Κοινότητας Καρύτσας, Δ.Ε. Γερονθρών, Δήμου Ευρώτα, Περιφερειακής Ενότητας Λακωνίας.

Η έκταση αυτή αποτελείται από τρία τμήματα, συνολικού εμβαδού Ε=1.878,72 τ.μ. με κορυφές που είναι εξαρτημένες στο σύστημα απόλυτων συντεταγμένων ΕΓΣΑ_87, φαίνεται στο συνημμένο και θεωρημένο από το Δασάρχη Σπάρτης, τοπογραφικό διάγραμμα, κλίμακας 1:1.000, με κορυφές (1, 2, 3,….12, 13, 1) εξαρτημένες από το σύστημα συντεταγμένων ΕΓΣΑ 87, το οποίο συνέταξε ο δασοπόνος Παναγιώτης Βουλουμάνος και απεικονίζεται σε απόσπασμα του μερικώς κυρωμένου δασικού της Π.Ε. Λακωνίας, με όρια:

Βόρεια: με αγροτική έκταση και με έκταση υπαγόμενη στις διατάξεις της δασικής νομοθεσίας.

Νότια: με αγροτικό δρόμο.

Ανατολικά: με έκταση υπαγόμενη στις διατάξεις της δασικής νομοθεσίας.

Δυτικά: με αγροτικό δρόμο και αγροτική έκταση.

Κατά της ανωτέρω απόφασης, υπάρχει η δυνατότητα άσκησης αίτησης ακύρωσης, ενώπιον του (οικείου) τριμελούς Διοικητικού Εφετείου, εντός εξήντα (60) ημερών από την επομένη της δημοσιεύσεως ή της κοινοποιήσεώς της.

Από την δημοσίευση της παρούσας δεν προκαλείται δαπάνη σε βάρος του κρατικού προϋπολογισμού.


Η απόφαση αυτή να δημοσιευθεί στην Εφημερίδα της Κυβερνήσεως.

Πάτρα, 11 Μαΐου 2018

Ο Συντονιστής
Αποκεντρωμένης Διοίκησης


ΝΙΚΟΛΑΟΣ ΠΑΠΑΘΕΟΔΩΡΟΥ

ΤΟΠΟΓΡΑΦΙΚΟ ΔΙΑΓΡΑΜΜΑ
ΕΚΧΕΡΣΩΣΗΣ ΕΚΤΑΣΗΣ ΔΑΣΙΚΟΥ ΧΑΡΑΚΤΗΡΑ ΣΥΜΦΩΝΑ ΜΕ ΤΟΝ ΜΕΡΙΚΩΣ ΚΥΡΩΜΕΝΟ ΔΑΣΙΚΟ ΧΑΡΤΗ Π.Ε. ΛΑΚΩΝΙΑΣ (ΦΕΚ 52/τΔ/14.02.2018)
ΣΤΗ ΘΕΣΗ " ΒΡΑΝΙΚΑ - ΒΑΘΥ ΠΗΓΑΔΙ" Τ.Κ. ΚΑΡΙΤΣΑΣ
ΔΗΜ. ΕΝΟΤΗΤΑΣ ΓΕΡΟΝΘΡΩΝ ΔΗΜΟΥ ΕΥΡΩΤΑ
ΚΛΙΜΑΚΑ 1:1000, ΕΜΒΑΔΟΥ 1878.72 τμ
ΣΥΣΤΗΜΑ ΑΝΑΦΟΡΑΣ Ε.Γ.Σ.Α. 87

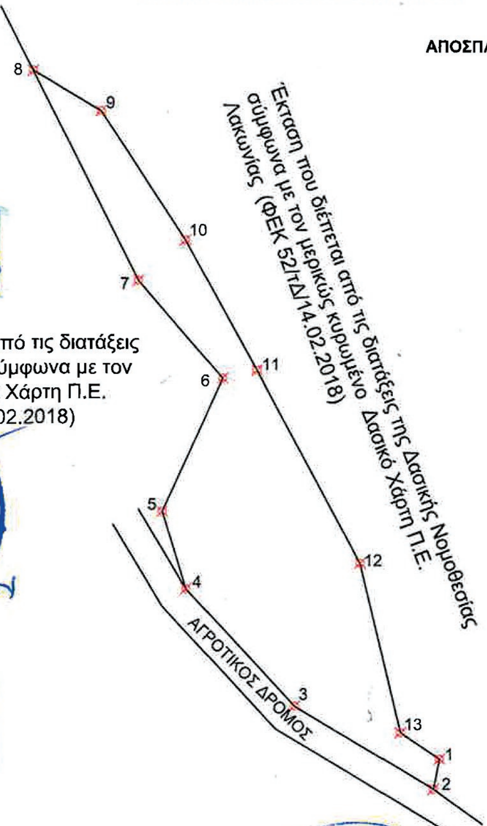



ΑΠΟΣΠΑΣΜΑ ΤΟΥ ΜΕΡΙΚΩΣ ΚΥΡΩΜΕΝΟΥ ΔΑΣΙΚΟΥ ΧΑΡΤΗ Π.Ε. ΛΑΚΩΝΙΑΣ

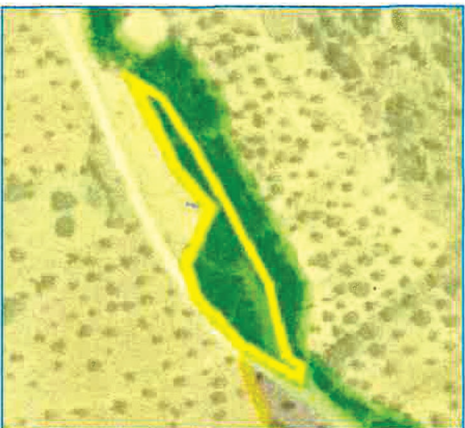

Α/Α	Χ	Υ
1)	387891.59	4094589.41
2)	387890.57	4094584.31
3)	387866.96	4094598.53
4)	387848.49	4094618.46
5)	387844.47	4094631.58
6)	387854.79	4094654.20
7)	387840.50	4094670.87
8)	387822.66	4094706.55
9)	387834.18	4094699.74
10)	387848.47	4094677.78
11)	387860.64	4094655.56
12)	387878.10	4094622.75
13)	387884.98	4094593.91



Σπάρτη 16/03/2018
Ο συντάξας
ΒΟΥΛΟΥΜΑΝΟΣ ΠΑΝΑΓΙΩΤΗΣ
ΔΑΣΟΠΟΝΟΣ



Θεωρήθηκε
Σπάρτη 27/03/2018
Ο Δασάρχης Σπάρτης
ΓΕΩΡΓΙΟΣ Θ. ΖΑΚΚΑΣ
ΔΑΣΟΛΟΓΟΣ

ΕΘΝΙΚΟ ΤΥΠΟΓΡΑΦΕΙΟ
Για τεχνικούς λόγους στο σχεδιάγραμμα, από το ηλεκτρονικό αρχείο, έγινε σμίκρυνση κατά ποσοστό 81%

Αριθμ. 62453 (2)

Κήρυξη ως αναδασωτέας, έκτασης εμβαδού Ε= 1.660,71 τ.μ. στη θέση «Μαδαρί», της Τοπικής Κοινότητας Κοσμά, του Δήμου Νότιας Κυνουρίας, Περιφερειακής Ενότητας Αρκαδίας.

Ο ΣΥΝΤΟΝΙΣΤΗΣ
ΑΠΟΚΕΝΤΡΩΜΕΝΗΣ ΔΙΟΙΚΗΣΗΣ
ΠΕΛΟΠΟΝΝΗΣΟΥ,
ΔΥΤΙΚΗΣ ΕΛΛΑΔΑΣ ΚΑΙ ΙΟΝΙΟΥ

Έχοντας υπόψη:

1. Τις διατάξεις των άρθρων 24 παρ. 1 και 117 παρ. 3 του Συντάγματος.

2. Τις διατάξεις των άρθρων 34, 38 και 41 του ν. 998/1979 (Φ.Ε.Κ. 289Α/1979) "Περί προστασίας των δασών και των δασικών εν γένει εκτάσεων της Χώρας".

3. Τις διατάξεις του άρθρου 1 παρ. 15 του ν. 3208/2003 (Φ.Ε.Κ. 303Α/2003) "Προστασία των δασικών οικοσυστημάτων, κατάρτιση δασολογίου, ρύθμιση εμπραγμάτων δικαιωμάτων επί δασών και δασικών εν γένει εκτάσεων και άλλες διατάξεις".

4. Τις με αριθμ. 160417/1180/08.07.1980 και 182447/3049/24.09.1980 εγκύκλιες διαταγές του Υπουργείου Γεωργίας, που αναφέρονται στο εν λόγω θέμα.

5. Τις διατάξεις του ν. 3852/2010 (ΦΕΚ 87Α/2010) "Νέα Αρχιτεκτονική της Αυτοδιοίκησης και της Αποκεντρωμένης Διοίκησης - Πρόγραμμα Καλλικράτης", όπως ισχύει.

6. Το π.δ. 139/2010 (Φ.Ε.Κ. 252Α/2010) "Οργανισμός της Αποκεντρωμένης Διοίκησης Πελοποννήσου, Δυτικής Ελλάδας και Ιονίου".

7. Την πράξη 40/29.12.2010 του Υπουργικού Συμβουλίου (Φ.Ε.Κ. 247Α/2010) "Διαπίστωση της παύσης έκ του Νόμου των Γενικών Γραμματείων των Περιφερειών και διορισμός Γενικών Γραμματειών στις Αποκεντρωμένες Διοικήσεις του Κράτους".

8. Τα άρθρα 28 και 28Α ν.4325/2015 (Φ.Ε.Κ. 47Α/11.05.2015) "Εκδημοκρατισμός της Διοίκησης - Καταπολέμηση της Γραφειοκρατίας και Ηλεκτρονική Διακυβέρνηση. Αποκατάσταση αδικιών και άλλες διατάξεις".

9. Την αριθμ. 15870/15.05.2017 απόφαση του Υπ. Εσωτερικών περί διορισμού του Νικολάου Παπαθεοδώρου του Αγγελάκη ως Συντονιστή της Αποκεντρωμένης Διοίκησης Πελοποννήσου, Δυτικής Ελλάδος και Ιονίου (Φ.Ε.Κ. 250 τ.ΥΟΔΔ/26.05.2017).

10. Την αριθμ. 28959/07.02.2017 πρόταση του Δασαρχείου Σπάρτης, για κήρυξη της ανωτέρω έκτασης ως αναδασωτέας λόγο εκχέρσωσης.

11. Το αριθμ. 221525/4195/21.09.2011 έγγραφο του ΥΠΕΚΑ, αποφασίζουμε:

Κηρύσσουμε ως αναδασωτέα με σκοπό την αποκατάσταση με φυσική αναγέννηση της προϋπάρχουσας δασικής βλάστησης η οποία καλυπτόταν από δάσος ελάτης και κέδρου, που καταστράφηκε από εκχέρσωση, της κατηγορίας της παρ. 1 του άρθρου 3 του ν. 998/1979 "Περί προστασίας των δασών και των δασικών εν γένει εκτάσεων της Χώρας", όπως αυτή αντικαταστάθηκε και ισχύει σύμφωνα με την παρ. 1 του άρθρου 9 του ν. 3818/2010, (Φ.Ε.Κ. 17Α/16.02.2010), Δημόσιο δάσος εμβαδού Ε = 1.660,71 τ.μ., στη θέση «Μαδαρί», Τοπικής Κοινότητας Κοσμά, Δήμου Νότιας Κυνουρίας, Περιφερειακής Ενότητας Αρκαδίας.

Η έκταση αυτή αποτελείται από τρία τμήματα, συνολικού εμβαδού Ε = 1.660,71 τ.μ. με κορυφές που είναι εξαρτημένες στο σύστημα απόλυτων συντεταγμένων ΕΓΣΑ_87, φαίνεται στο συνημμένο και θεωρημένο από το Δασάρχη Σπάρτης, τοπογραφικό διάγραμμα, κλίμακας 1:3.000, το οποίο συνέταξε ο δασοπόνος Παναγιώτης Βουλουμάνος και απεικονίζεται σε απόσπασμα χάρτη εκδόσεως Γ.Υ.Σ. κλίμακας 1:50.000 (ΓΚΟΡΙΤΣΑ -086), με όρια:

Τμήμα με κορυφές 1, 2, 3, 36, 37, 38, 1 Εμβαδού 74, 81 τ.μ. συνορεύει:

Βόρεια: Δάσος ελάτης και κέδρου.
Νότια: Εγκαταλελειμμένοι αγροί.
Ανατολικά: Δάσος ελάτης και κέδρου.
Δυτικά: Δάσος ελάτης και κέδρου.

Τμήμα με κορυφές 4, 5, 6, 7, 8, 29, ……..35, 4, εμβαδού 643,99 συνορεύει:

Βόρεια: Δάσος ελάτης και κέδρου.
Νότια: Εγκαταλελειμμένοι αγροί.
Ανατολικά: Δάσος ελάτης και κέδρου.
Δυτικά: Δάσος ελάτης και κέδρου.

Τμήμα με κορυφές 9, 10, 11, ….. 27, 28, 9 εμβαδού 941,91 τ.μ. συνορεύει:

Βόρεια: Δάσος ελάτης και κέδρου.
Νότια: Εγκαταλελειμμένοι αγροί.
Ανατολικά: Δάσος ελάτης και κέδρου.
Δυτικά: Δάσος ελάτης και κέδρου.

Κατά της ανωτέρω απόφασης, υπάρχει η δυνατότητα άσκησης αίτησης ακύρωσης, ενώπιον του (οικείου) τριμελούς Διοικητικού Εφετείου, εκτός εξήντα (60) ημερών από την επομένη της δημοσιεύσεως ή της κοινοποιήσεώς της.

Από την δημοσίευση της παρούσας δεν προκαλείται δαπάνη σε βάρος του κρατικού προϋπολογισμού.

Η απόφαση αυτή να δημοσιευθεί στην Εφημερίδα της Κυβερνήσεως.


Πάτρα, 17 Απριλίου 2018

Ο Συντονιστής
Αποκεντρωμένης Διοίκησης

ΝΙΚΟΛΑΟΣ ΠΑΠΑΘΕΟΔΩΡΟΥ


ΕΘΝΙΚΟ ΤΥΠΟΓΡΑΦΕΙΟ
Για τεχνικούς λόγους στο σχεδιάγραμμα, από το ηλεκτρονικό αρχείο, έγινε σμίκρυνση κατά ποσοστό 83%

ΤΟΠΟΓΡΑΦΙΚΟ ΔΙΑΓΡΑΜΜΑ
ΔΙΑΝΟΙΞΗΣ ΔΡΟΜΟΥ ΜΕΣΑ ΣΕ ΔΑΣΟΣ ΕΛΑΤΗΣ ΚΑΙ ΚΕΔΡΟΥΣ
ΣΤΗ ΘΕΣΗ " ΜΑΔΑΡΙ" Τ.Κ. ΚΟΣΜΑ ΔΗΜΟΥ Ν. ΚΥΝΟΥΡΙΑΣ
ΜΗΚΟΥΣ 553,49 μέτρων, ΠΛΑΤΟΥΣ 3 μέτρων
ΚΛΙΜΑΚΑ 1:3000, ΕΜΒΑΔΟΥ Ε = 1660,71 τμ
ΣΥΣΤΗΜΑ ΑΝΑΦΟΡΑΣ Ε.Γ.Σ.Α. 87

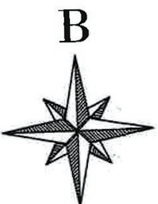


Ανήκει στην απόφασή μας
Αριθμ. 6745/27-3-2018

ΑΠΟΣΠΑΣΜΑ ΦΥΛΛΟΥ ΧΑΡΤΗ ΓΥΣ "ΓΚΟΡΙΤΣΑ_086" ΚΛΙΜΑΚΑ 1:50.000

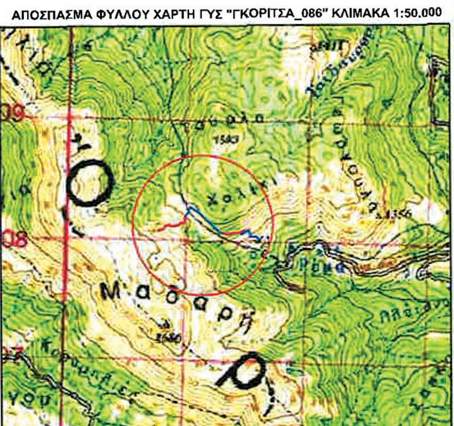

α/α	X	Y
1	384749.5000	4107021.4645
2	384749.5000	4107033.2975
3	384731.0679	4107025.1985
4	384698.1783	4107018.9553
5	384712.9150	4107036.5260
6	384648.6412	4107011.4701
7	384556.1903	4107001.5291
8	384519.0388	4107015.2889
9	384218.1716	4107153.2014
10	384204.3859	4107130.2253
11	384211.1613	4107105.0597
12	384171.0516	4107094.2986
13	384162.0854	4107080.3512
14	384106.2691	4107069.5796
15	384082.2389	4107083.5972
16	384046.9866	4107075.3025
17	384033.9639	4107050.2588
18	383983.5768	4107035.4390
19	383984.4232	4107032.5610
20	384036.0361	4107047.7412
21	384049.0134	4107072.6975
22	384081.7611	4107080.4028
23	384105.7309	4107066.4204
24	384163.9146	4107077.6488
25	384172.9484	4107091.7014
26	384214.8387	4107102.9403
27	384207.6141	4107129.7747
28	384220.4277	4107151.1307
29	384520.5024	4107011.5477
30	384555.8097	4106998.4709
31	384649.3588	4107008.5299
32	384658.8378	4107012.2251
33	384669.3405	4107016.3194
34	384703.0850	4107029.4740
35	384693.1821	4107017.6667
36	384736.1721	4107024.1645
37	384746.5000	4107028.7025
38	384746.5000	4107022.0723

Μήκος τμήματος 1,2,3,36,37,38,1 =24,93m
Μήκος τμήματος 4,5,6,7,8,29,...35,4=214,59 m
Μήκος τμήματος 9,10,....,27,28,9=313,97m
Σύνολο = 553,49 m
Εμβαδόν τμήματος 1,2,3,36,37,38,1 =74,81 τμ
Εμβαδόν τμήματος 4,5,6,7,8,29,...35,4=643,99 τμ
Εμβαδόν τμήματος 9,10,....,27,28,9=941,91 τμ
Σύνολο = 1660,71 τμ

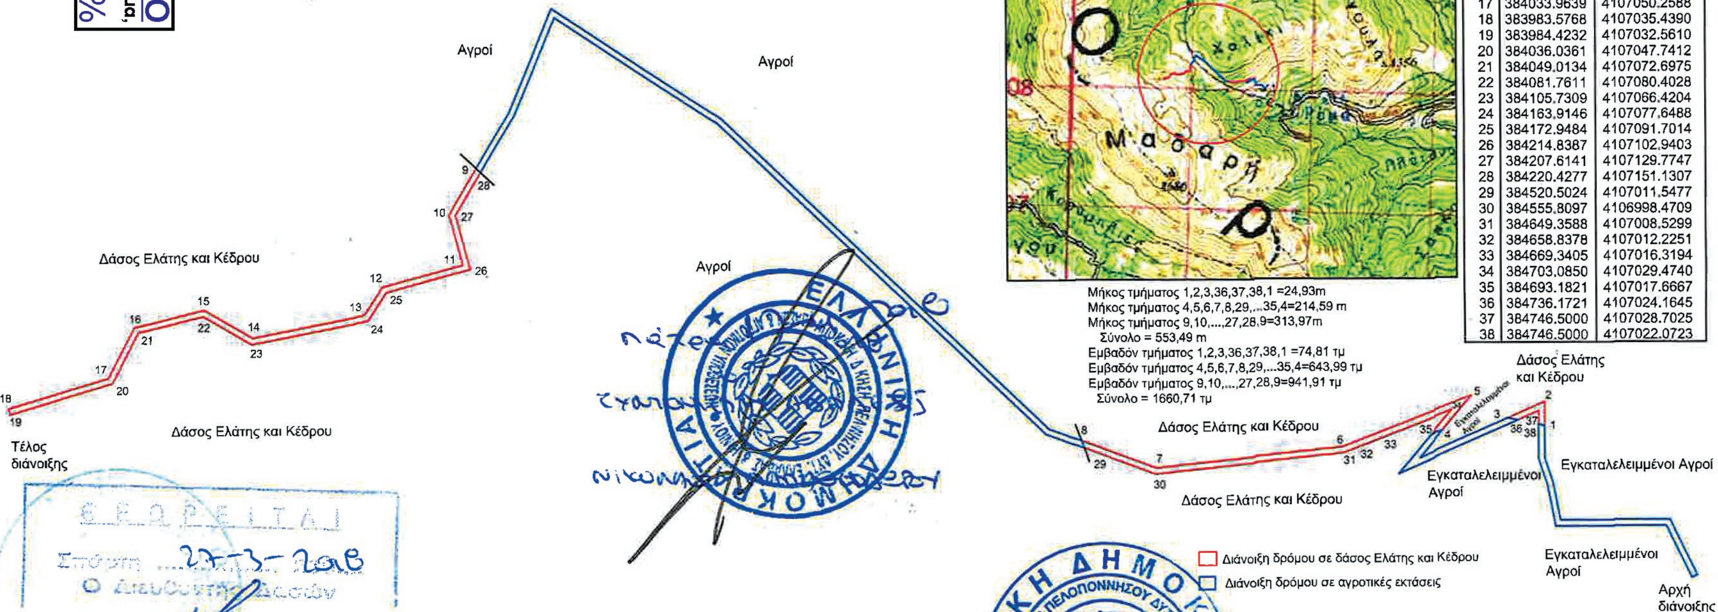

Διάνοιξη δρόμου σε δάσος Ελάτης και Κέδρου
Διάνοιξη δρόμου σε αγροτικές εκτάσεις

ΘΕΩΡΕΙΤΑΙ
Σπάρτη 27-3-2018
Ο Διευθυντής Δασών
ΗΛΙΑΣ ΤΡΥΦΩΝΑ ΚΟΝΤΑΚΟΣ
ΔΑΣΟΛΟΓΟΣ

Σπάρτη 30/01/2017
Ο συντάξας
ΒΟΥΛΟΥΜΑΝΟΣ ΠΑΝΑΓΙΩΤΗΣ
ΔΑΣΟΠΟΝΟΣ



Θεωρήθηκε
Σπάρτη 07/02/2017
Ο Δασάρχης Σπάρτης
ΓΕΩΡΓΙΟΣ Θ. ΖΑΚΚΑΣ
ΔΑΣΟΛΟΓΟΣ

Αριθμ. 113997 (3)

Άρση της αριθμ. 10155(ΦΕΚ τ.Δ΄/29/2-2-2009) απόφασης Γ.Γ.Π.Ι.Ν της συνολικής αναδασωτέας έκτασης εμβαδού 1425 τ.μ., λόγω αποκατάστασης της βλάστησης, που βρίσκεται στην θέση «Κοκύλια», Τοπικής Κοινότητας Τρωϊαννάτων, Δημοτικής Ενότητας Αργοστολίου, Δήμου Κεφαλονιάς Π.Ε. Κεφ/νιάς.

Ο ΣΥΝΤΟΝΙΣΤΗΣ
ΑΠΟΚΕΝΤΡΩΜΕΝΗΣ ΔΙΟΙΚΗΣΗΣ
ΠΕΛΟΠΟΝΝΗΣΟΥ,
ΔΥΤΙΚΗΣ ΕΛΛΑΔΟΣ ΚΑΙ ΙΟΝΙΟΥ

Έχοντας υπόψη:

1. Τις δ/ξεις των άρθρων 24 παρ. 1 και 117 παρ. 3 του Συντάγματος.

2. Τις διατάξεις της παρ. 3 του άρθρου 44 του ν. 998/1979 (ΦΕΚ τ.Α΄/289/1979) «περί προστασίας δασών και δασικών εν γένει εκτάσεων της χώρας» όπως έχει αντικατασταθεί με την παρ. 2 του άρθρου 35 του ν. 4280/2014 (ΦΕΚ τ.Α΄/159/8-8-2014) «Περιβαλλοντική αναβάθμιση και ιδιωτική πολεοδόμηση-Βιώσιμη ανάπτυξη οικισμών Ρυθμίσεις δασικής νομοθεσίας και άλλες διατάξεις».

3. Τις δ/ξεις του άρθρου 90 του π.δ. 63/2005 (ΦΕΚ τ.Α΄/98/2005) «Κωδικοποίηση νομοθεσίας για την Κυβέρνηση και τα Κυβερνητικά όργανα».

4. Τις διατάξεις των άρθρων 6 και 280 του ν.3852/2010 (ΦΕΚ 87/Α΄/7-6-2010) «Νέα Αρχιτεκτονική της Αυτοδιοίκησης και της Αποκεντρωμένης Διοίκησης-Πρόγραμμα Καλλικράτης».

5.Τιςδιατάξειςτουπ.δ.139/2010(ΦΕΚ232/Α΄/27-12-2010) «Οργανισμός της Αποκεντρωμένης Διοίκησης Πελοποννήσου, Δυτικής Ελλάδας και Ιονίου».

6. Τα αριθμ. 28 και 28Α του ν. 4325/2015 (ΦΕΚ Α΄47) «Εκδημοκρατισμός της Διοίκησης - Καταπολέμηση Γραφειοκρατίας και Ηλεκτρονική Διακυβέρνηση. Αποκατάσταση αδικιών και άλλες διατάξεις».

7. Την αριθμ. 15870/15-5-2017 απόφαση του Υπουργού Εσωτερικών περί διορισμού του Νικολάου Παπαθεοδώρου του Αγγελάκη ως Συντονιστή της Αποκεντρωμένης Διοίκησης Πελοποννήσου, Δυτικής Ελλάδας και Ιονίου (ΦΕΚ τ.Υ.Ο.Δ.Δ.250/26-5-2107).

8. Τις διαταγές του Υπουργείου Γεωργίας με αριθμ.: α) 160417/1180/8-7-1980, β) 182447/3049/24-9-1980, γ) 168692/3318/5-10-1981, δ) 85144/1468/9-9-1992, ε) 60284/365/26-1-1994, στ) οικ. 105204/2793/31-7-2002, ζ) την αριθμ. 158/1978 γνωμοδότηση του Νομικού Συμβουλίου του Κράτους.

9. Την αριθμ. 10155/29-12-2008(ΦΕΚ τ.Δ΄/29/2-2-2009) απόφαση Γ.Γ.Π.Ι.Ν. με την οποία κηρύχθηκε αναδασωτέα, λόγω πυρκαγιάς, έκταση εμβαδού 1425 τ.μ.

10. Την αριθμ. οικ. 86108/30-04-2018 θετική εισήγηση της Δ/νσης Δασών Κεφ/νιάς προς το Συντονιστή Α.Δ.Π.Δ.Ε.Ι περί άρσης της αριθμ. 10155/29-12-2008 (ΦΕΚ τ.Δ΄/29/2-2-2009) απόφαση Γ.Γ.Π.Ι.Ν έκτασης εμβαδού 1425 τ.μ., όπως εμφανίζεται στο απόσπασμα Γ.Υ.Σ. 1:5000 μ’ αριθμ. 6133/5 στην οποία πραγματοποιήθηκε η αποκατάσταση της βλάστησης, αποφασίζουμε:

Αίρουμε την αριθμ. 10155/29-12-2008(ΦΕΚ τ.Δ΄/29/2-2-2009) απόφαση Γ.Γ.Π.Ι.Ν. αναδασωτέας έκτασης συνολικού εμβαδού 1425 τ.μ., που βρίσκεται στην θέση «Κοκύλια», Τοπικής Κοινότητας Τρωϊαννάτων Δημοτικής Ενότητας Αργοστολίου Δήμου Κεφαλονιάς Π.Ε. Κεφ/νιάς, για το λόγο ότι η βλάστηση έχει αποκατασταθεί με οικολογικά χαρακτηριστικά επαρκή για την υπαγωγή της στις διατάξεις της δασικής νομοθεσίας.

Η ανωτέρω έκταση περιγράφεται με διαγράμμιση στο συνημμένο τοπογραφικό διάγραμμα κλίμακας. 1:5000 με αριθμ. 6133/5 και έχει όρια:

Ανατολικά: με δασική και μη δασική έκταση
Δυτικά: με δασική και μη δασική έκταση
Βόρεια: με μη δασική έκταση
Νότια: με μη δασική έκταση

Από την εφαρμογή των κανονιστικών διατάξεων της απόφασης αυτής δεν προκαλείται δαπάνη σε βάρος του κρατικού προϋπολογισμού σύμφωνα με το άρθρο 90 του π.δ. 63/2005«Κωδικοποίηση νομοθεσίας για την Κυβέρνηση και τα Κυβερνητικά όργανα» (ΦΕΚ τ.Α΄/98/2005).

Η απόφαση αυτή να δημοσιευθεί στην Εφημερίδα της Κυβερνήσεως.

Πάτρα, 6 Ιουνίου 2018

Ο Συντονιστής
Αποκεντρωμένης Διοίκησης


ΝΙΚΟΛΑΟΣ ΠΑΠΑΘΕΟΔΩΡΟΥ

ΕΛΛΗΝΙΚΗ ΔΗΜΟΚΡΑΤΙΑ
ΑΠΟΚΕΝΤΡΩΜΕΝΗ Δ/ΣΗ Π.Δ.Ελ.& Ι.
ΓΕΝΙΚΗ Δ/ΝΣΗ ΔΑΣΩΝ & ΑΓΡΟΤΙΚΩΝ ΥΠΟΘΕΣΕΩΝ
Δ/ΝΣΗ ΣΥΝ/ΣΜΟΥ & ΕΠΙΘ. ΔΑΣΩΝ

Δ/ΝΣΗ ΔΑΣΩΝ ΚΕΦ/ΝΙΑΣ

Ανήκει στην αριθμ. : οικ.113997/06-06-2018

ΑΠΟΣΠΑΣΜΑ ΧΑΡΤΗ .ΓΥ.Σ. με αριθμ. **: 6133/5**
ΔΗΜΟΣ : ΚΕΦΑΛΟΝΙΑΣ
Θέση «Κοκύλια» Τοπικής Κοινότητας Τρωϊαννάτων Δημοτικής Ενότητας Αργοστολίου Δήμου Κεφαλονιάς
ΚΛΙΜΑΚΑ : 1: 5.000

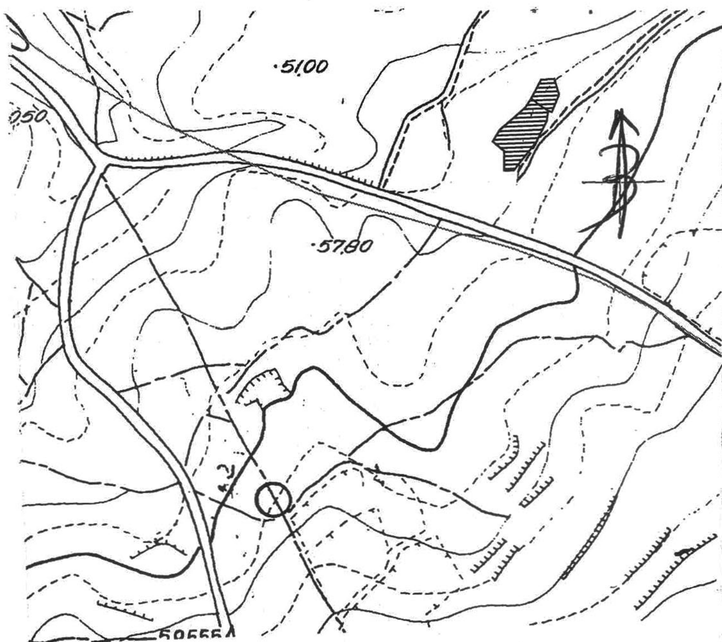

X=195838.1947 Y=4227687.2944
X=195841.3931 Y=4227675.1018
X=195835.1365 Y=4227661.9187
X=195832.3842 Y=4227663.1416
X=195831.1482 Y=4227655.5349
X=195822.5854 Y=4227640.0953
X=195804.2363 Y=4227619.1527
X=195797.2152 Y=4227619.4218
X=195797.8269 Y=4227634.0970
X=195789.2513 Y=4227641.6239
X=195794.7687 Y=4227649.9951
X=195814.9525 Y=4227665.8932
X=195819.8456 Y=4227672.9250
X=195827.9372 Y=4227687.0195

ΕΘΝΙΚΟ ΤΥΠΟΓΡΑΦΕΙΟ
Για τεχνικούς λόγους στο σχεδιάγραμμα, από το ηλεκτρονικό αρχείο, έγινε σμίκρυνση κατά ποσοστό 87%

ΥΠΟΜΝΗΜΑ :


Με διαγράμμιση η έκταση συνολικού εμβαδού 1425 τ.μ. που αίρεται

Αργοστόλι, 30-04-2018 - Η - ΣΥΝΤΑΚΤΡΙΑ ΙΩΑΝΝΑΤΟΥ ΕΛΕΝΗ ΔΑΣΟΠΟΝΟΣ	ΘΕΩΡΗΘΗΚΕ Αργοστόλι, 30-04-2018 Με εντολή Συντονιστή Η Δ/ΝΤΡΙΑ ΔΑΣΩΝ ΑΝΝΑ ΛΥΤΡΑ ΔΑΣΟΛΟΓΟΣ	ΘΕΩΡΗΘΗΚΕ Πάτρα 06-06-2018 Ο ΣΥΝΤΟΝΙΣΤΗΣ ΑΠΟΚΕΝΤΡΩΜΕΝΗΣ Δ/ΣΗΣ ΠΕΛ/ΝΗΣΟΥ - ΔΥΤ. ΕΛΛΑΔΟΣ & ΙΟΝΙΟΥ ΝΙΚΟΛΑΟΣ ΠΑΠΑΘΕΟΔΩΡΟΥ



ΕΘΝΙΚΟ ΤΥΠΟΓΡΑΦΕΙΟ

Το Εθνικό Τυπογραφείο αποτελεί δημόσια υπηρεσία υπαγόμενη στο Υπουργείο Διοικητικής Ανασυγκρότησης και έχει την ευθύνη τόσο για τη σύνταξη, διαχείριση, εκτύπωση και κυκλοφορία των Φύλλων της Εφημερίδας της Κυβερνήσεως (ΦΕΚ), όσο και για την κάλυψη των εκτυπωτικών - εκδοτικών αναγκών του δημοσίου και του ευρύτερου δημόσιου τομέα (ν. 3469/2006/Α΄ 131 και π.δ. 29/2018/Α΄58).

1. ΦΥΛΛΟ ΤΗΣ ΕΦΗΜΕΡΙΔΑΣ ΤΗΣ ΚΥΒΕΡΝΗΣΕΩΣ (ΦΕΚ)

• Τα **ΦΕΚ σε ηλεκτρονική μορφή** διατίθενται δωρεάν στο **www.et.gr**, την επίσημη ιστοσελίδα του Εθνικού Τυπογραφείου. Όσα ΦΕΚ δεν έχουν ψηφιοποιηθεί και καταχωριστεί στην ανωτέρω ιστοσελίδα, ψηφιοποιούνται και αποστέλλονται επίσης δωρεάν με την υποβολή αίτησης, για την οποία αρκεί η συμπλήρωση των αναγκαίων στοιχείων σε ειδική φόρμα στον ιστότοπο www.et.gr.

• Τα **ΦΕΚ σε έντυπη μορφή** διατίθενται σε μεμονωμένα φύλλα είτε απευθείας από το Τμήμα Πωλήσεων και Συνδρομητών, είτε ταχυδρομικά με την αποστολή αιτήματος παραγγελίας μέσω των ΚΕΠ, είτε με ετήσια συνδρομή μέσω του Τμήματος Πωλήσεων και Συνδρομητών. Το κόστος ενός ασπρόμαυρου ΦΕΚ από 1 έως 16 σελίδες είναι 1,00 €, αλλά για κάθε επιπλέον οκτασέλιδο (ή μέρος αυτού) προσαυξάνεται κατά 0,20 €. Το κόστος ενός έγχρωμου ΦΕΚ από 1 έως 16 σελίδες είναι 1,50 €, αλλά για κάθε επιπλέον οκτασέλιδο (ή μέρος αυτού) προσαυξάνεται κατά 0,30 €. Το τεύχος Α.Σ.Ε.Π. διατίθεται δωρεάν.

• **Τρόποι αποστολής κειμένων προς δημοσίευση:**

Α. Τα κείμενα προς δημοσίευση στο ΦΕΚ, από τις υπηρεσίες και τους φορείς του δημοσίου, αποστέλλονται ηλεκτρονικά στη διεύθυνση **webmaster.et@et.gr** με χρήση προηγμένης ψηφιακής υπογραφής και χρονοσήμανσης.

Β. Κατ’ εξαίρεση, όσοι πολίτες δεν διαθέτουν προηγμένη ψηφιακή υπογραφή μπορούν είτε να αποστέλλουν ταχυδρομικά, είτε να καταθέτουν με εκπρόσωπό τους κείμενα προς δημοσίευση εκτυπωμένα σε χαρτί στο Τμήμα Παραλαβής και Καταχώρισης Δημοσιευμάτων.

• Πληροφορίες, σχετικά με την αποστολή/κατάθεση εγγράφων προς δημοσίευση, την ημερήσια κυκλοφορία των Φ.Ε.Κ., με την πώληση των τευχών και με τους ισχύοντες τιμοκαταλόγους για όλες τις υπηρεσίες μας, περιλαμβάνονται στον ιστότοπο (www.et.gr). Επίσης μέσω του ιστότοπου δίδονται πληροφορίες σχετικά με την πορεία δημοσίευσης των εγγράφων, με βάση τον Κωδικό Αριθμό Δημοσιεύματος (ΚΑΔ). Πρόκειται για τον αριθμό που εκδίδει το Εθνικό Τυπογραφείο για όλα τα κείμενα που πληρούν τις προϋποθέσεις δημοσίευσης.

2. ΕΚΤΥΠΩΤΙΚΕΣ - ΕΚΔΟΤΙΚΕΣ ΑΝΑΓΚΕΣ ΤΟΥ ΔΗΜΟΣΙΟΥ

Το Εθνικό Τυπογραφείο ανταποκρινόμενο σε αιτήματα υπηρεσιών και φορέων του δημοσίου αναλαμβάνει να σχεδιάσει και να εκτυπώσει έντυπα, φυλλάδια, βιβλία, αφίσες, μπλοκ, μηχανογραφικά έντυπα, φακέλους για κάθε χρήση, κ.ά.

Επίσης σχεδιάζει ψηφιακές εκδόσεις, λογότυπα και παράγει οπτικοακουστικό υλικό.

Ταχυδρομική Διεύθυνση: Καποδιστρίου 34, τ.κ. 10432, Αθήνα

ΤΗΛΕΦΩΝΙΚΟ ΚΕΝΤΡΟ: 210 5279000 - fax: 210 5279054

ΕΞΥΠΗΡΕΤΗΣΗ ΚΟΙΝΟΥ

Πωλήσεις - Συνδρομές: (Ισόγειο, τηλ. 210 5279178 - 180)

Πληροφορίες: (Ισόγειο, Γρ. 3 και τηλεφ. κέντρο 210 5279000)

Παραλαβή Δημ. Ύλης: (Ισόγειο, τηλ. 210 5279167, 210 5279139)

Ωράριο για το κοινό: Δευτέρα ως Παρασκευή: 8:00 - 13:30

Ιστότοπος: **www.et.gr**

Πληροφορίες σχετικά με την λειτουργία του ιστότοπου: **helpdesk.et@et.gr**

Αποστολή ψηφιακά υπογεγραμμένων εγγράφων προς δημοσίευση στο ΦΕΚ: **webmaster.et@et.gr**

Πληροφορίες για γενικό πρωτόκολλο και αλληλογραφία: **grammateia@et.gr**

Πείτε μας τη γνώμη σας,

για να βελτιώσουμε τις υπηρεσίες μας, συμπληρώνοντας την ειδική φόρμα στον ιστότοπό μας.

